

ΕΦΗΜΕΡΙΣ ΤΗΣ ΚΥΒΕΡΝΗΣΕΩΣ
ΤΗΣ ΕΛΛΗΝΙΚΗΣ ΔΗΜΟΚΡΑΤΙΑΣ

ΑΘΗΝΑ 18 ΜΑΡΤΙΟΥ 1987	ΤΕΥΧΟΣ ΤΕΤΑΡΤΟ	ΑΡΙΘΜΟΣ ΦΥΛΛΟΥ 243

ΠΕΡΙΕΧΟΜΕΝΑ

ΠΟΛΕΟΔΟΜΙΑ

ΑΠΟΦΑΣΕΙΣ

ΠΟΛΕΟΔΟΜΙΑ

ΑΠΟΦΑΣΕΙΣ

Αριθ. ΔΠ/ΠΜ οικ. 2096 (1)

Έγκριση Ρυμοτομικού σχεδίου της Κοινότητας Καρτερών Νομού Θεσσαλονίκης, σύμφωνα με την παρ. 1 του άρθρου 38 του Ν. 1337/83.

Ο ΝΟΜΑΡΧΗΣ ΘΕΣΣΑΛΟΝΙΚΗΣ

Έχοντας υπόψη:

1. Τις δ/ξεις του από 17.7.23 Ν. Δ/τος (ΦΕΚ 228 τ.Α'/23) «περί σχεδίων πόλεων κ.λπ.» όπως μεταγενέστερα τροποποιήθηκαν και συμπληρώθηκαν και ειδικότερα τα άρθρα 3, 9 και 29.

2. Τις δ/ξεις του Ν. 3200/55 «περί διοικητικής αποκέντρωσης» όπως αυτές τροποποιήθηκαν και συμπληρώθηκαν μεταγενέστερα.

3. Τις δ/ξεις του Α.Ν. 314/68 (ΦΕΚ 47 τ.Α' 1968) «περί παροχής εις τον Υπουργόν Βορείου Ελλάδας και τους Νομάρχας αρμοδιοτήτων επί θεμάτων εγκρίσεως επεκτάσεως και τροποποιήσεων σχεδίων πόλεων και κωμών» άρθρο 1 όπως αντικαταστάθηκαν με το άρθρο 1 του Ν.Δ. 1018/71 (ΦΕΚ 220 τ.Α/71).

4. Τις διατάξεις του Ν. 1032/80 «περί συστάσεως του υπουργείου Χωροταξίας, Οικισμού και Περ/ντος» (ΦΕΚ 57 τ.Α'/80) και ειδικότερα των άρθρων 2, 3 και 7 αυτού.

5. Τις διατάξεις του Ν. 1558/85 «Κυβέρνηση και Κυβερνητικά Όργανα» και ειδικότερα το άρθρο 27 αυτού.

6. Τις διατάξεις του Ν. 1337/83 «επέκταση των πολ/κών σχεδίων οικιστικής ανάπτυξης και σχετικές ρυθμίσεις» (ΦΕΚ 33 τ.Α'/14.3.83) και ειδικότερα των άρθρων 26, 33, 37 και 38 αυτού, όπως συμπληρώθηκαν και τροποποιήθηκαν με τις δ/ξεις του Ν. 1512/85 «περί τροποποίησης και συμπλήρωσης πολ/κών δ/ξεων κ.λπ.» (ΦΕΚ 4 τ.Α'/11.1.85 και ειδικότερα το άρθρο 8 αυτού.

7. Τις δ/ξεις του Π.Δ. 183 «περί μεταβίβασης αρμοδιοτήτων στους Νομάρχες έγκρισης τροποποιήσεων ρυμοτομικών σχεδίων και επιβολής προκηπίων» (ΦΕΚ 165/Α'/17.11.83).

8. Την αριθ. ΔΠ/ΕΑ/54253 οικ./30.12.85 απόφαση Νομάρχη Θεσ/νίκης «περί συστάσεως Συμβουλίου Χωροταξίας, Οικισμού και Περιβάλλοντος Νομού Θεσ/νίκης».

9. Την υπ' αριθ. 35/2.9.1985 και 54/17.12.1986 αποφάσεις του Κοινοτικού Συμβουλίου της Κοινότητας Καρτερών.

10. Τις από 29.10.1986 και 26.1.1987 εισηγήσεις της Δ/νσης Πολεοδομίας Θεσ/νίκης.

11. Τις σύμφωνες γνωμοδοτήσεις του Συμβουλίου Χ.Ο.Π. Ν. Θεσ/νίκης όπως αυτές διατυπώθηκαν στην 770 πράξη της 42ης συνεδρίας της 4.11.1986 και στην 112 πράξη της 3ης συνεδρίας της 27.1.1987, αποφασίζουμε:

1. Εγκρίνεται το Ρυμοτομικό σχέδιο επέκτασης της Κοινότητας Καρτερών Θεσσαλονίκης σύμφωνα με την παρ. 1 του άρθρου 38 του Ν. 1337/83.

2. Εγκρίνεται, ο χαρακτηρισμός χώρου πρασίνου μεταξύ των Ο.Τ. 42, 43, 44 και του ορίου του Οικισμού Καρτερών, προς την πλευρά του αγροκτήματος Ο.Δ. 1939.

3. Εγκρίνεται, η δημιουργία του Ο.Τ. 46 με την διάνοιξη οδού πλάτους 100 μ. μεταξύ των οικοπέδων με αρ. 222, 223, 228 του Ο.Τ. 45.

4. Εγκρίνεται, η διάνοιξη οδού μεταξύ του Ο.Τ. 44 και του αγροκτήματος Ο.Δ. 1939, πλάτους 10.0 μ. όπως αυτά σημειώνονται στο τοπογραφικό διάγραμμα 1:1000 το θεωρημένο από το Δ/ντή Πολεοδομίας Θεσ/νίκης, που συνοδεύει την απόφαση αυτή.


5. Η ισχύς της απόφασης αυτής αρχίζει από τη δημοσίευσή της στην Εφημερίδα της Κυβέρνησεως.

Η απόφαση αυτή να δημοσιευθεί στην Εφημερίδα της Κυβερνήσεως (άρθρο 1 του Ν. 1018/71, ΦΕΚ 220 Α').

Θεσσαλονίκη, 4 Φεβρουαρίου 1987

Ο Νομάρχης

ΝΙΚΟΣ ΠΙΝΑΚΙΔΗΣ

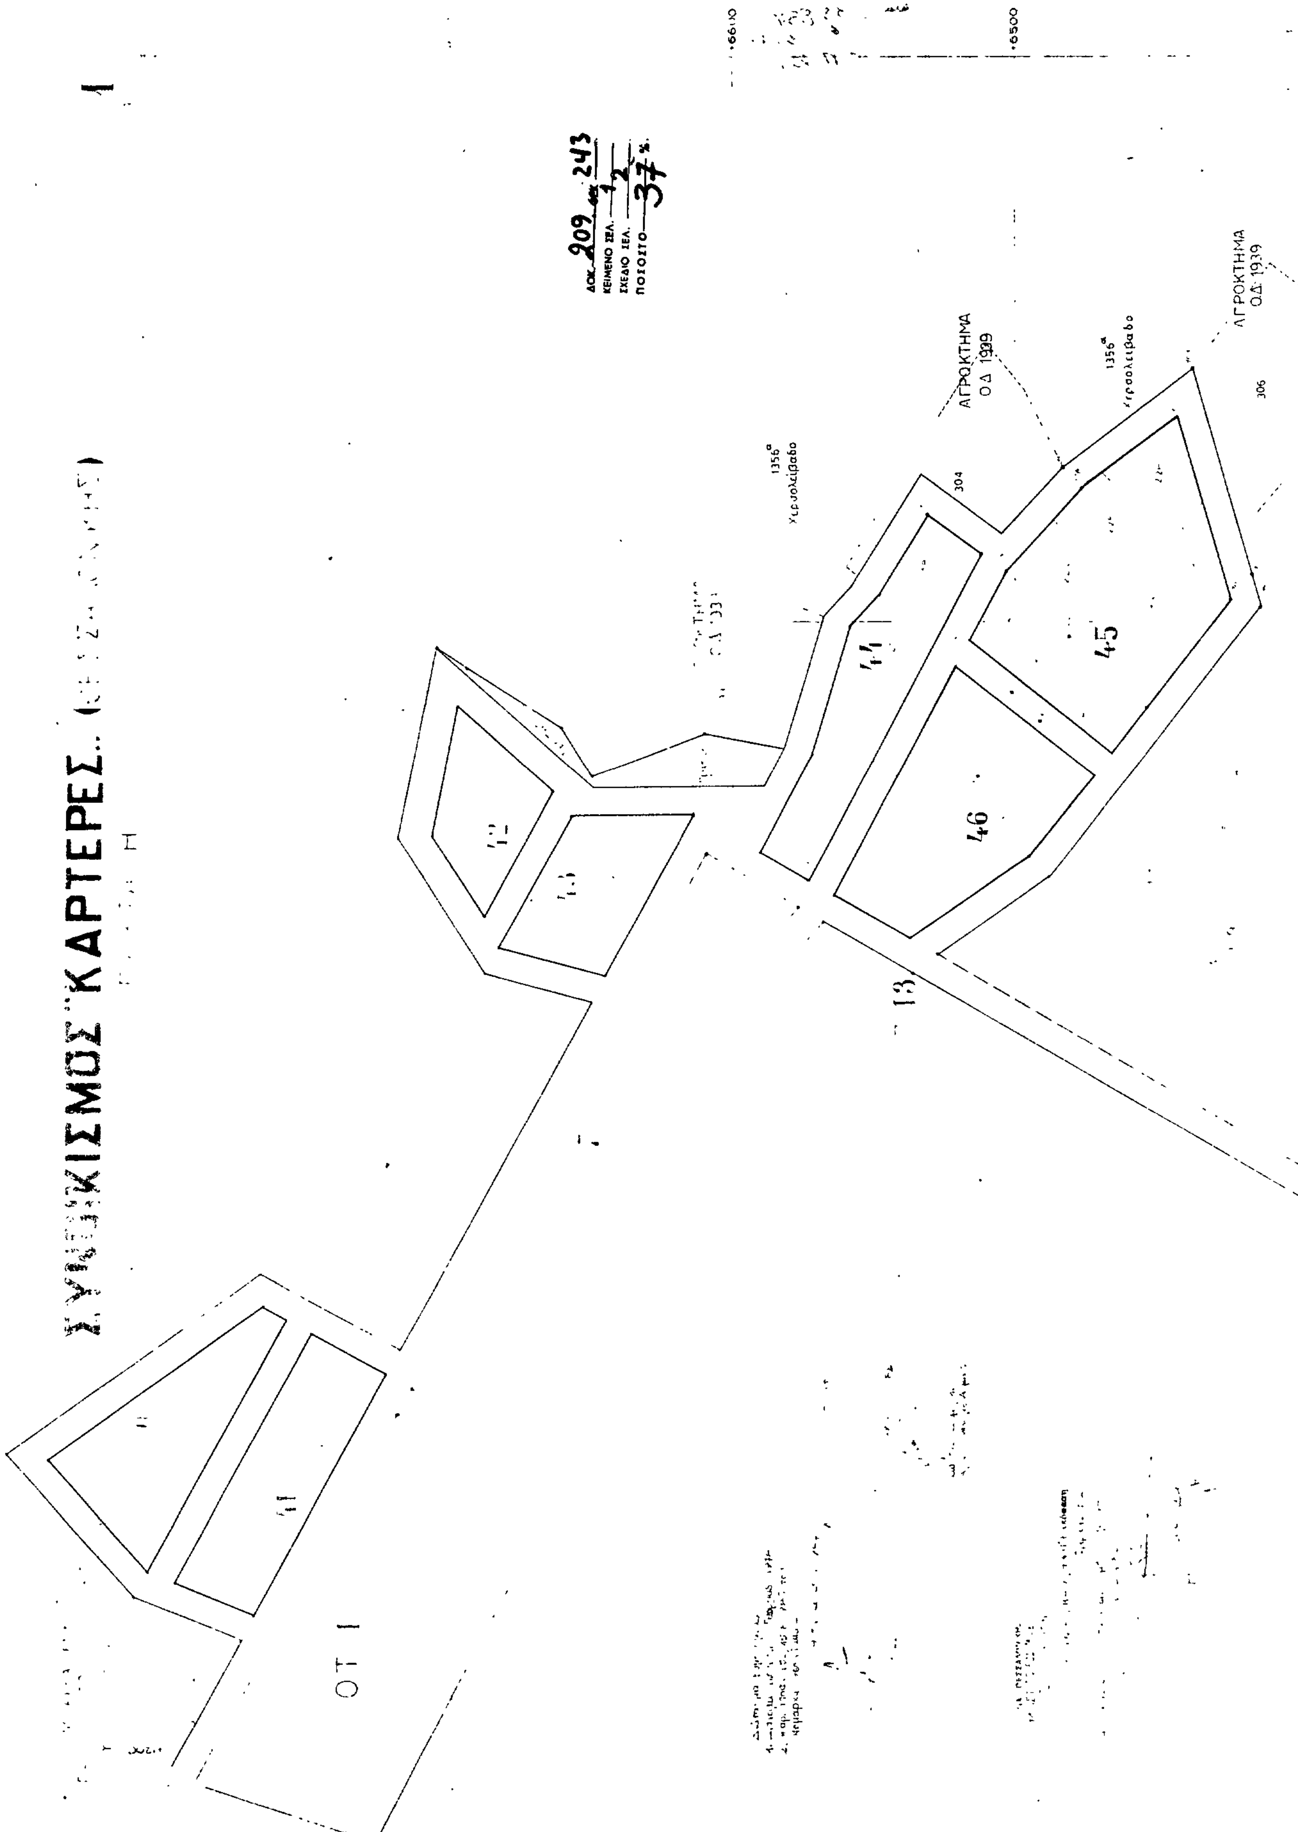
ΚΑΡΤΕΡΕΣ
ΑΓΡΟΚΤΗΜΑ
ΟΔ 1939
ΑΓΡΟΚΤΗΜΑ
ΟΔ 1939
1356α
304
306
44
45
46
13
ΟΤ 1

Αριθ. Π 4195 (2)

Καθορισμός ορίων, όρων και περιορισμών δόμησης στον οικισμό Κεραμειές της Κοινότητας Κεραμειών Ν. Κεφαλονιάς.

Ο ΝΟΜΑΡΧΗΣ ΚΕΦΑΛΟΝΙΑΣ

Έχοντας υπόψη:

1. Τις διατάξεις του από 24.4.1985 Π.Δ. (ΦΕΚ 181 Δ/3.5.85) «περί τρόπου καθορισμού ορίων οικισμών της Χώρας μέχρι 2.000 κατοίκους κατηγορίες αυτών και καθορισμός όρων και περιορισμών δόμησής τους».

2. Τις προτάσεις των ιδιωτών μελετητών Μηχανικών, στους οποίους ανατέθηκε σχετική μελέτη στα πλαίσια του προγράμματος των ανοικτών πόλεων, που αφορούν στον προσδιορισμό των ορίων των υπόψη οικισμών.

3. Τα δελτία αρχιτεκτονικής αναγνώρισης των οικισμών που συμπληρώθηκαν από τους προαναφερόμενους μελετητές κατά τις υποδείξεις των σχετικών προδιαγραφών του Υ.Χ.Ο.Π.

4. Την υπ' αριθ. 920/7.3.86 απόφασή μας για την κατηγοριοποίηση των οικισμών του Ν. Κεφαλονιάς που έχουν πληθυσμό μέχρι και 2.000 κατοίκους.

5. Τα πληθυσμιακά στοιχεία της τελευταίας απογραφής του κράτους της ΕΣΥΕ.

6. Την υπ' αριθ. 22—1/19.8.86 γνωμοδότηση του Συμβουλίου Χ.Ο.Π. του Νομού.

7. Την υπ' αριθ. 36/85 απόφαση του Κοινοτικού Συμβουλίου Κεραμειών, αποφασίζουμε:

I. Καθορίζουμε τα όρια του οικισμού Κεραμειές της Κοινότητας Κεραμειών του Νομού Κεφαλονιάς με στοιχεία (1, 2, ...20, 21, 1) όπως αυτά φαίνονται στο συνοδευτικό της παρούσας σχεδιάγραμμα σε κλίμακα 1:5.000 που αποτελεί αναπόσπαστο μέρος της απόφασης αυτής και συντάχθηκε βάσει στοιχείων χαρτών και επί τόπου ελέγχου.

II. Καθορίζουμε τους ακόλουθους γενικούς όρους και περιορισμούς δόμησης:

1. Εντός των ορίων του οικισμού ισχύουν οι γενικοί όροι δόμησης που προβλέπονται από το Π.Δ. ΦΕΚ 181 Δ'/3.5.85 και για τον οικισμό Κεραμειές αρτιότητα γηπέδου 500 τ.μ.

2. Κατά παρέκκλιση εντός των ορίων των οικισμών θεωρούνται άρτια τα οικόπεδα με όποιο εμβαδόν είχαν στις 3.5.1985, ημέρα δημοσίευσης του από 24.4.1985 Π. Δ/τος.

III. 1. Πριν από οποιαδήποτε κατάτμηση οικοπέδων εντός των ορίων του οικισμού θα πρέπει να θεωρείται το σχετικό τοπογραφικό διάγραμμα από το Τμήμα Πολεοδομίας και Πολ/κών Εφαρμογών της Νομαρχίας, ώστε να εξασφαλίζεται η συνέχεια των υπαρχόντων κοινοχρήστων χώρων και η δημιουργία νέων κοινοχρήστων χώρων σύμφωνα με τα οριζόμενα στις διατάξεις της παρ. 1 του άρθρου 6 του από 24.4.1985 Π. Δ/τος.

2. Να εξασφαλίζεται οπωσδήποτε η συνέχεια των υφισταμένων ή εγκεκριμένων δρόμων του οικισμού.


Κατά τα λοιπά ισχύουν τα οριζόμενα στο Π. Δ/γμα της 24.4.1985 (ΦΕΚ 181 Δ/3.5.1985).

Η απόφαση αυτή, με το σχεδιάγραμμα οριοθέτησης του οικισμού που τη συνοδεύει να δημοσιευθεί στην Εφημερίδα της Κυβερνήσεως.

Αργοστόλι, 16 Δεκεμβρίου 1986

Ο Νομάρχης

ΗΛΙΑΣ ΜΠΕΡΙΑΤΟΣ

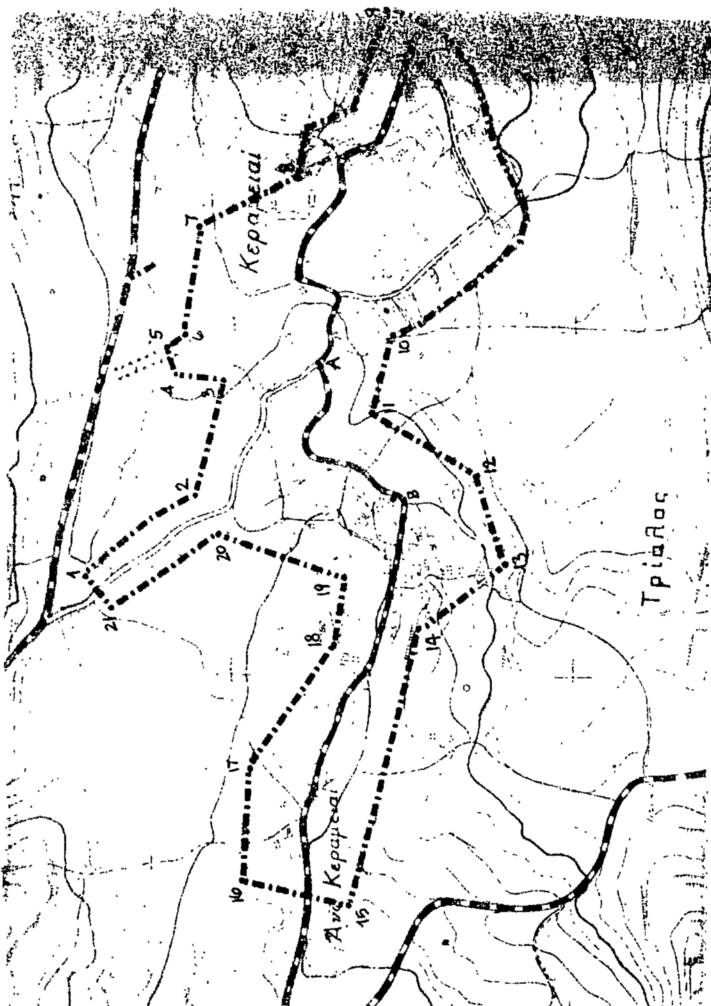

ΝΟΜΟΣ ΚΕΦΑΛΟΝΙΑΣ

Οικισμός ΚΕΡΑΜΕΙΩΝ

ΥΠΟΜΝΗΜΑ

Οριο οικισμου

1.2.3---- Ονομασιες

ΕΠΕΞΗΓΗΜΑΤΙΚΗ ΕΚΘΕΣΗ ΟΙΚΙΣΜΟΥ ΚΕΡΑΜΕΙΩΝ

Α:Σημείο διασταύρωσης δρόμων,όπως φαίνεται στο χάρτη.

Β:Κοινοτικό κατάστημα

Α - 1 : 460μ.	Β - 1 : 470μ.
Α - 2 : 256μ.	Β - 2 : 290μ.
Α - 3 : 145μ.	Β - 3 : 300μ.
Α - 4 : 220μ.	Β - 4 : 370μ.
Α - 5 : 235μ.	Β - 5 : 400μ.
Α - 6 : 200μ.	Β - 6 : 390μ.
Α - 7 : 270μ.	Β - 7 : 495μ.
Α - 8 : 280μ.	Β - 8 : 495μ.
Α - 9 : 520μ.	Β - 9 : 700μ.
Α -10 : 130μ.	Β -10 : 240μ.
Α -11 : 110μ.	Β -11 : 130μ.
Α -12 : 280μ.	Β -12 : 130μ.
Α -13 : 400μ.	Β -13 : 190μ.
Α -14 : 415μ.	Β -14 : 195μ.
Α -15 : 795μ.	Β -15 : 600μ.
Α -16 : 770μ.	Β -16 : 600μ.
Α -17 : 600μ.	Β -17 : 450μ.
Α -18 : 415μ.	Β -18 : 230μ.
Α -19 : 320μ.	Β -19 : 140μ.
Α -20 : 290μ.	Β -20 : 260μ.
Α -21 : 470μ.	Β -21 : 450μ.

1 - 2,20 - 21:Παράλληλη δρόμου,σε απόσταση 30μ.εκατέρωθεν.

8 - 9 :Παράλληλη αγροτικού δρόμου,Κεραμειών-Πεσάδας, σε απόσταση 50μ. προς Ανατολάς.

9 -10 :Παράλληλη δρόμου,σε απόσταση 50μ. προς Νότο.

ΟΡΙΟΘΕΤΗΣΗ ΟΙΚΙΣΜΟΥ

Συνοδεύει την αριθ. 4195/16-12-86 απόφαση Νομάρχη Κεφαλονιάς

Αριθμ σχεδίου Π_1.1

ΚΛ. 1:5000

Ημερ. 1986

Υπουργειο ΠΕΡΙΒΑΛΛΟΝΤΟΣ ΧΩΡΟΤΑΞΙΑΣ & Δ.Ε

Αριθ. οικ. Ε.Π.Α. 47 (3)

Καθορισμός ορίων, όρων και περιορισμών δόμησης στον οικισμό «ΚΟΙΛΑΔΙ» του Ν. Κιλκίς.

Ο ΝΟΜΑΡΧΗΣ ΚΙΛΚΙΣ

Έχοντας υπόψη:

1. Τις διατάξεις του από 24.4.1985 Π.Δ. (ΦΕΚ 181Δ/3.5.85) «περί τρόπου καθορισμού ορίων οικισμών της Χώρας, κατηγορίες αυτών και καθορισμός όρων και περιορισμών δόμησης».

2. Τις προτάσεις των ιδιωτών μελετητών Μηχ/κών, στους οποίους ανατέθηκε σχετική μελέτη στα πλαίσια του προγράμματος των ανοικτών πόλεων, που αφορούν στον προσδιορισμό των ορίων του υπόψη οικισμού.

3. Τα δελτία αρχιτεκτονικής αναγνώρισης των οικισμών που συμπληρώθηκαν από τους προαναφερόμενους μελετητές κατά τις υποδείξεις των σχετικών προδιαγραφών του πρώην Υ.Χ.Ο.Π. και τώρα Υ.ΠΕ.ΧΩ.Δ.Ε.

4. Την με αρ. οικ. Ε.Π.Α. 41/27.3.85 απόφασή μας για την κατηγοριοποίηση των οικισμών του Ν. Κιλκίς που έχουν πληθυσμό μέχρι 2.000 κατοίκους, με την οποία ο οικισμός έχει χαρακτηρισθεί ως αδιάφορος, συνεχτικός, στάσιμος, μεσαίος.

5. Τα πληθυσμιακά στοιχεία της τελευταίας απογραφής του Κράτους της ΕΣΥΕ.

6. Τη με αρ. 2/27.1.87 γνωμοδότηση – πρακτικό του Συμβουλίου ΠΕ.ΧΩ.Δ.Ε. (ΣΧΟΠ) του Νομού.

7. Την με αρ. 17/1985 απόφαση του Κοινοτικού Συμβουλίου της Κοινότητας Κοιλαδίου.

8. Τον Α.Ν. 314/1968 «Περί παροχής εις τον Υπουργό Β. Ελλάδος και τους Νομάρχας, αρμοδιότητος επί θεμάτων εγκρίσεως, επεκτάσεως ή τροποποιήσεως σχεδίων πόλεων και κωμών όπως τροποποιήθηκε με το Ν.Δ. 1018/1971, αποφασίζουμε:

1. Καθορίζουμε τα όρια του οικισμού «ΚΟΙΛΑΔΙ» του Ν. Κιλκίς, όπως αυτά φαίνονται στο συνοδευτικό της παρούσας σχεδιάγραμμα σε κλίμ. 1:5000, που αποτελεί αναπόσπαστο τμήμα αυτής και συντάχθηκε βάσει στοιχείων χάρτη και επιτόπου ελέγχου.

2. Καθορίζουμε τους ακόλουθους γενικούς και ειδικούς όρους και περιορισμούς δόμησης.

Α. Γενικοί όροι δόμησης:

2.1.1. Αρτιότητα γηπέδων

– Για το συνεχτικό τμήμα του οικισμού, αρτιότητα γηπέδου 300 τ.μ. με πρόσωπο 13.00 μ.

– Για την περιοχή εκτός του συνεχτικού τμήματος και εντός του ορίου αρτιότητα γηπέδου 1.000 τ.μ. με πρόσωπο 26.00 μ.

2.1.2. Μέγιστο ποσό κάλυψης και συντελεστής δόμησης.

α. Το μέγιστο ποσοστό κάλυψης των γηπέδων ορίζεται σε 70% της επιφανείας τους.

β. Επιτρέπεται η ανέγερση κτιρίων με συντελεστή δόμησης που κλιμακώνεται προοδευτικά και ανάλογα με την επιφάνεια του γηπέδου ως εξής:

– για τα πρώτα 100 τ.μ. επιφανείας του γηπέδου, ο συντελεστής δόμησης ορίζεται σε 1.60

– για τα επόμενα 100 τ.μ. επιφανείας του γηπέδου ο συντελεστής δόμησης ορίζεται σε 0.80

– για τα επόμενα 100 τ.μ. επιφανείας του γηπέδου ο συντελεστής δόμησης ορίζεται σε 0.60

– για το πέραν των 300 τ.μ. τμήμα επιφανείας του γηπέδου ο συντελεστής δόμησης ορίζεται σε 0.40.

Η συνολική επιφάνεια ορόφων στο γήπεδο για κύρια και βοηθητικά κτίρια, δεν μπορεί να υπερβεί τα 400 τ.μ.

γ. Κατά παρέκκλιση των διατάξεων του προηγουμένου εδαφίου ορίζεται:

γ1. για τμήμα γηπέδου κοινής ωφέλειας επιφάνειας πέραν των 300 τ.μ. συντελεστής δόμησης 0.80 χωρίς περιορισμό στη συνολική επιφάνεια ορόφων

γ2. για γήπεδα τουριστικών εγκαταστάσεων ή αμιγούς επαγγελματικής χρήσης ο συντελεστής δόμησης ορίζεται ως εξής:

– για το πέραν των 300 τ.μ. και μέχρι 2.000 τ.μ. τμήμα γηπέδου, ο συντελεστής δόμησης ορίζεται σε 0.60

– για το πέραν των 2.000 τ.μ. και μέχρι 4.000 τ.μ. τμήμα γηπέδου, ο συντελεστής δόμησης ορίζεται σε 0.50

– για το πέραν των 4.000 τ.μ. τμήμα οικοπέδου, ο συντελεστής δόμησης ορίζεται σε 0.40.

Και στις περιπτώσεις αυτές τα κτίρια ανεγείρονται χωρίς περιορισμό στη συνολική επιφάνεια ορόφων.

2.1.3. Σύστημα δόμησης.

Ελεύθερη τοποθέτηση του κτιρίου στο γήπεδο· όπου το κτίριο δεν εφάπτεται με τα πλάγια και πίσω όρια του γηπέδου, αφήνεται απόσταση τουλάχιστον 2.50 μ. Μέσα στην απόσταση αυτή επιτρέπεται η κατασκευή εξωστών πλάτους μέχρι 1.00 μ. Η απόσταση μεταξύ ανεξάρτητων κτιρίων μέσα στο ίδιο γήπεδο ορίζεται σε 2.50 μ. τουλάχιστον.

2.1.4. Μέγιστο ύψος κτιρίων.

Ο μέγιστος αριθμός ορόφων των κτιρίων ορίζεται σε δύο (2), ανεξαρτήτως πλάτους οδού με μέγιστο ύψος τα οκτώμισυ (8.50) μέτρα, όπου συμπεριλαμβάνεται και η κατασκευή στέγης που είναι υποχρεωτική για τους οικισμούς του Ν. Κιλκίς.

Β. Ειδικοί όροι δόμησης:

2.2. Για τον οικισμό «ΚΟΙΛΑΔΙ» της ομάδας 8 Βαθμού Προστασίας Β3, τους ειδικούς όρους δόμησης που αναγράφονται στην καρτέλα που συνοδεύει την παρούσα.

Κατά τα λοιπά ισχύουν τα οριζόμενα στο Π. Δ/γμα της 24.4.1985 και στο Ν. 1577/1985.

Για κάθε αμφισβήτηση που ανακύπτει από την εφαρμογή της παρούσας, αποφασίζει ο Νομάρχης μετά από γνώμη του Συμβουλίου ΠΕ.ΧΩ.Δ.Ε. (ΣΧΟΠ) του Νομού.

Η απόφαση αυτή, το σχεδιάγραμμα οριοθέτησης του οικισμού που τη συνοδεύει, το δελτίο αρχιτεκτονικής αναγνώρισης του οικισμού, όπως αυτά έχουν θεωρηθεί από τον Προϊστάμενο του Τ.Π.Π.Ε Κιλκίς, να δημοσιευθούν στην Εφημερίδα της Κυβερνήσεως.

Κιλκίς, 11 Φεβρουαρίου 1987

Ο Νομάρχης

ΓΙΑΝΝΗΣ ΑΓΓΕΛΟΠΟΥΛΟΣ

ΠΙΝΑΚΑΣ Α.2.1.

ΔΕΛΤΙΟ ΑΡΧΙΤΕΚΤΟΝΙΚΗΣ ΑΝΑΓΝΩΡΙΣΗΣ

Β.Π. Β3

ΟΜΑΔΑ 8

ΟΙΚΙΣΜΟΣ :	ΚΟΙΛΑΔΙ
ΔΗΜΟΣ/ΚΟΙΝ.	ΚΟΙΛΑΔΙΟΥ
ΑΡ. ΕΣΥΕ :	57112701
ΝΟΜΟΣ :	ΚΙΛΚΙΣ

ΣΥΣΤΗΜΑ ΔΟΜΗΣΗΣ	ΣΥΝΕΧΕΣ		Π. ΕΛΕΥΘΕΡΟ		ΠΤΕΡΥΓΩΝ	X

α/α		ΣΤΟΙΧΕΙΑ ΤΟΥ ΚΤΙΡΙΟΥ ΚΥΡΙΑΡΧΟΣ ΤΥΠΟΣ	ΙΣΟΓΕΙΟ ΥΛΙΚ.	ΙΣΟΓΕΙΟ ΧΡΩΜ.	Α' ΟΡΟΦΟΣ ΥΛΙΚ.	Α' ΟΡΟΦΟΣ ΧΡΩΜ.	Β' ΟΡΟΦΟΣ ΥΛΙΚ.	Β' ΟΡΟΦΟΣ ΧΡΩΜ.	ΠΑΡΑΤΗΡΗΣΕΙΣ ΛΕΠΤΟΜΕΡΕΙΕΣ
	ΕΠΙΚΑΛΥΨΗ	1. στέγης μονόριχτης	6ή7	ε	Η κατασκευή στέγης επιβάλλεται για κτίσματα δύο (2) ορόφων και άνω και για κτίσματα με τα οποία γίνεται εξάντληση του Σ.ΔΟΜ. του οικοπέδου.				ΚΛΙΣΗ 30÷50% ΠΡΟΕΞ. 30εκ
		2. στέγης δίριχτης	6ή7	ε					ΚΛΙΣΗ 30÷50% ΠΡΟΕΞ. 30εκ
		3. στέγης τετράριχτης	6ή7	ε					ΚΛΙΣΗ 30÷50% ΠΡΟΕΞ. 30εκ
		4. δώματος							
		5. θόλου							
Β	ΟΨΕΙΣ	1. κύρια όψη	2	α	συνήθη				(1) σκίτσο
		2. λοιπές όψεις	1	γ					
		3.	χωρίς περιορισμό						
Γ	ΕΞΟΧΕΣ	1. ανοιχτός ακάλυπτος							Πλάτος μήκος
		2. ανοιχτός καλυμμένος	κατά Γ.Ο.Κ						(1)
		3. κλειστός							
		4. στοά-χαγιάτι							
		5.							σκίτσο
Δ	ΣΤΗΘΑΙΑ	1. εξωστών	χωρίς περιορισμό						
		2. εξωτερικής σκάλας							
		3. δώματος							
		4.							σκίτσο
Ε	ΑΝΟΙΓΜΑΤΑ	Ποσοστό ανοιγμάτων	κατά Γ.Ο.Κ						
		1. οριζόντιο πρέκι	3	(συνήθη)					220 / 120 / 80 / 100 σκίτσο
		2. ημικυκλικό πρέκι	χωρίς περιορισμό						
		3. τοξωτό πρέκι							
		4.							
Ζ	ΚΟΥΦΩΜΑΤΑ	1. ταμπλαδωτά							
		2. καρφωτά	3	η	(συνήθη)				
		3. περσιδωτά	ξύλινα						
		4. με καΐτια	3	π					
		5. με φεγγίτη	3	π	συνήθη				
		6.							σκίτσο

(1) ΠΟΜΠΗ

α/α		ΣΤΟΙΧΕΙΑ ΤΟΥ ΚΤΙΡΙΟΥ ΚΥΡΙΑΡΧΟΣ ΤΥΠΟΣ	ΙΣΟΓΕΙΟ ΥΛΙΚ.	ΙΣΟΓΕΙΟ ΧΡΩΜ.	Α' ΟΡΟΦ. ΥΛΙΚ.	Α' ΟΡΟΦ. ΧΡΩΜ.	Β' ΟΡΟΦ. ΥΛΙΚ.	Β' ΟΡΟΦ. ΧΡΩΜ.	ΠΑΡΑΤΗΡΗΣΕΙΣ ΛΕΠΤΟΜΕΡΕΙΕΣ
Η	ΑΡΧΙΤ. ΣΤΟΙΧΕΙΑ	1. νεύσα	3	π	(συνήθη)				30 / 80
		2. κορνιζώματα							
		3. παραστάδες	χωρίς περιορισμό						
		4. φουρούσια							
		5 αετώματα							
		6. καμινάδες	1	α	(συνήθη)				σκίτσο
Θ	ΠΕΡΙΦΡ.	1. μανδρότοιχος ψηλός	1	γ	2.20				
		2. μανδρότοιχος χαμηλός	συνήθη						
		3. άλλος τρόπος	χωρίς περιορισμό						σκίτσο

(1) ΥΠΟΜΝΗΜΑ - ΚΩΔΙΚΑΣ ΣΥΜΒΟΛΙΚΩΝ ΑΡΙΘΜΩΝ

ΥΛΙΚΑ	1	ΠΕΤΡΑ	5.	ΠΛΑΚΕΣ ΠΕΤΡΙΝΕΣ	9.	ΣΙΔΗΡΟΣ
	2	ΣΟΒΑΣ-ΚΟΝΙΑΜΑ	6.	ΚΕΡΑΜΙΔΙΑ ΒΥΖΑΝΤΙΝΑ	10.	ΧΩΜΑ
	3	ΞΥΛΟ	7	ΚΕΡΑΜΙΔΙΑ ΓΑΛΛΙΚΑ	11	ΓΥΨΟΣ
	4.	ΤΟΥΒΛΟ	8	ΛΑΜΑΡΙΝΑ	12	

ΧΡΩΜΑ	α	ΛΕΥΚΟ	ε	ΩΜΠΡΑ	η	ΚΑΦΕ
	β	ΜΑΥΡΟ	ι	ΚΟΚΚΙΝΟ	ζ	
	γ.	ΓΚΡΙΖΟ	π	ΜΠΛΕ		
	δ	ΩΧΡΑ	θ	ΚΙΤΡΙΝΟ		

ΦΩΤ. ΚΥΡΙΑΡΧΟΥ ΤΥΠΟΥ

ΦΩΤ. ΚΑΤΑ ΤΗΝ ΚΡΙΣΗ ΤΟΥ ΜΕΛΕΤΗΤΗ

Κιλκίς 27-1-1987

Θεωρήθηκε

ο προϊστάμενος Τ.Π.Π.Ε

ΦΩΤ. ΚΥΡΙΑΡΧΟΥ ΤΥΠΟΥ — ΟΜΑΔΑ 8

ΦΩΤ. ΚΑΤΑ ΤΗΝ ΚΡΙΣΗ ΤΟΥ ΜΕΛΕΤΗΤΗ

Αριθ. οικ. Ε.Π.Α. 16 (4)

Καθορισμός ορίων, όρων και περιορισμών δόμησης στον οικισμό «ΧΕΙΜΑΔΙΟ» του Ν. Κιλκίς.

Ο ΝΟΜΑΡΧΗΣ ΚΙΛΚΙΣ

Έχοντας υπόψη:

1. Τις διατάξεις του από 24.4.1985 Π.Δ. (ΦΕΚ 181Δ/3.5.85) «περί τρόπου καθορισμού ορίων οικισμών της Χώρας, κατηγορίες αυτών και καθορισμός όρων και περιορισμών δόμησης».

2. Τις προτάσεις των ιδιωτών μελετητών Μηχ/κών, στους οποίους ανατέθηκε σχετική μελέτη στα πλαίσια του προγράμματος των ανοικτών πόλεων, που αφορούν στον προσδιορισμό των ορίων του υπόψη οικισμού.

3. Τα δελτία αρχιτεκτονικής αναγνώρισης των οικισμών που συμπληρώθηκαν από τους προαναφερόμενους μελετητές κατά τις υποδείξεις των σχετικών προδιαγραφών του πρώην Υ.Χ.Ο.Π. και τώρα Υ.ΠΕ.ΧΩ.Δ.Ε.

4. Την με αριθ. οικ. Ε.Π.Α. 41/27.3.85 απόφασή μας για την κατηγοριοποίηση των οικισμών του Ν. Κιλκίς που έχουν πληθυσμό μέχρι 2.000 κατοίκους, με την οποία ο οικισμός έχει χαρακτηρισθεί ως αδιάφορος, συνεκτικός, στάσιμος, μεσαίος.

5. Τα πληθυσμιακά στοιχεία της τελευταίας απογραφής του Κράτους της ΕΣΥΕ.

6. Τη με αρ. 2/27.1.87 γνωμοδότηση – πρακτικό του Συμβουλίου ΠΕ.ΧΩ.Δ.Ε. (ΣΧΟΠ) του Νομού.

7. Την με αρ. 17/1985 απόφαση του Κοινοτικού Συμβουλίου της Κοινότητας Κοιλαδίου.

8. Τον Α.Ν. 314/1968 «Περί παροχής εις τον Υπουργό Β. Ελλάδος και τους Νομάρχας, αρμοδιότητος επί θεμάτων εγκρίσεως, επεκτάσεως ή τροποποιήσεως σχεδίων πόλεων και κωμών» όπως τροποποιήθηκε με το Ν.Δ. 1018/1971.

9. Το Π.Δ. της 2-4/14.5.1985 (ΦΕΚ 225 Δ) «περί μεταβίβασης αρμοδιοτήτων στους Νομάρχες για την έγκριση και τροποποίηση ρυμοτομικών σχεδίων καθώς και όρων και περιορισμών δόμησης αγροτικών οικισμών», αποφασίζουμε:

1. Καθορίζουμε τα όρια του οικισμού «ΧΕΙΜΑΔΙΟ» του Ν. Κιλκίς, όπως αυτά φαίνονται στο συνοδευτικό της παρούσας σχεδιάγραμμα σε κλίμ. 1:5000, που αποτελεί αναπόσπαστο τμήμα αυτής και συντάχθηκε βάσει στοιχείων χάρτη και επιτόπου ελέγχου.

2. Καθορίζουμε τους ακόλουθους γενικούς και ειδικούς όρους και περιορισμούς δόμησης.

Α. Γενικοί όροι δόμησης:

2.1.1. Αρτιότητα γηπέδων

– Για την περιοχή εντός του ορίου του εγκεχριμένου σχεδίου διανομής Υπουργείου Γεωργίας αρτιότητα γηπέδου 300 τ.μ. με πρόσωπο 13.00 μ. (περιοχή Α).

– Για την περιοχή εκτός του εγκεχριμένου σχεδίου και εντός του ορίου, όπως καθορίζεται με το παραπάνω Π.Δ. αρτιότητα γηπέδου 1.000 τ.μ. με πρόσωπο 26.00 μ. (περιοχή Β).

– Κατά παρέκκλιση εντός των ορίων του οικισμού θεωρούνται άρτια τα οικόπεδα με όποιο εμβαδόν και πρόσωπο είχαν στις 3.5.1985 ημέρα δημοσίευσης του από 24.4.1985 Π. Δ/τος.

2.1.2. Μέγιστο ποσό κάλυψης και συντελεστής δόμησης.

α. Το μέγιστο ποσοστό κάλυψης των γηπέδων ορίζεται σε 70% της επιφανείας τους.

β. Επιτρέπεται η ανέγερση κτιρίων με συντελεστή δόμησης που κλιμακώνεται προοδευτικά και ανάλογα με την επιφάνεια του γηπέδου ως εξής:

– για τα πρώτα 100 τ.μ. επιφανείας του γηπέδου, ο συντελεστής δόμησης ορίζεται σε 1.60

– για τα επόμενα 100 τ.μ. επιφανείας του γηπέδου ο συντελεστής δόμησης ορίζεται σε 0.80

– για τα επόμενα 100 τ.μ. επιφανείας του γηπέδου ο συντελεστής δόμησης ορίζεται σε 0.60

– για το πέραν των 300 τ.μ. τμήμα επιφανείας του γηπέδου ο συντελεστής δόμησης ορίζεται σε 0.40.

Η συνολική επιφάνεια ορόφων στο γήπεδο για κύρια και βοηθητικά κτίρια, δεν μπορεί να υπερβεί τα 400 τ.μ.

γ. Κατά παρέκκλιση των διατάξεων του προηγουμένου εδαφίου ορίζεται:

γ1. για τμήμα γηπέδου κοινής ωφέλειας επιφάνειας πέραν των 300 τ.μ. συντελεστής δόμησης 0.80 χωρίς περιορισμό στη συνολική επιφάνεια ορόφων

γ2. για γήπεδα τουριστικών εγκαταστάσεων ή αμιγούς επαγγελματικής χρήσης ο συντελεστής δόμησης ορίζεται ως εξής:

– για το πέραν των 300 τ.μ. και μέχρι 2.000 τ.μ. τμήμα γηπέδου, ο συντελεστής δόμησης ορίζεται σε 0.60

– για το πέραν των 2.000 τ.μ. και μέχρι 4.000 τ.μ. τμήμα γηπέδου, ο συντελεστής δόμησης ορίζεται σε 0.50

– για το πέραν των 4.000 τ.μ. τμήμα οικοπέδου, ο συντελεστής δόμησης ορίζεται σε 0.40.

Και στις περιπτώσεις αυτές τα κτίρια ανεγείρονται χωρίς περιορισμό στη συνολική επιφάνεια ορόφων.

2.1.3. Σύστημα δόμησης.

Ελεύθερη τοποθέτηση του κτιρίου στο γήπεδο· όπου το κτίριο δεν εφάπτεται με τα πλάγια και πίσω όρια του γηπέδου, αφήνεται απόσταση τουλάχιστον 2.50 μ. Μέσα στην απόσταση αυτή επιτρέπεται η κατασκευή εξωστών πλάτους μέχρι 1.00 μ. Η απόσταση μεταξύ ανεξάρτητων κτιρίων μέσα στο ίδιο γήπεδο ορίζεται σε 2.50 μ. τουλάχιστον.

2.1.4. Μέγιστο ύψος κτιρίων.

Ο μέγιστος αριθμός ορόφων των κτιρίων ορίζεται σε δύο (2), ανεξαρτήτως πλάτους οδού με μέγιστο ύψος τα οκτώμισι (8.50) μέτρα, όπου συμπεριλαμβάνεται και η κατασκευή στέγης που είναι υποχρεωτική για τους οικισμούς του Ν. Κιλκίς.

Β. Ειδικοί όροι δόμησης:

2.2. Για τον οικισμό «ΧΕΙΜΑΔΙΟ» της ομάδας 13 Βαθμού Προστασίας Β3, τους ειδικούς όρους δόμησης που αναγράφονται στην καρτέλα που συνοδεύει την παρούσα.

Κατά τα λοιπά ισχύουν τα οριζόμενα στο Π. Δ/γμα της 24.4.1985 και στο Ν. 1577/1785.

Για κάθε αμφισβήτηση που ανακύπτει από την εφαρμογή της παρούσας, αποφασίζει ο Νομάρχης μετά από γνώμη του Συμβουλίου ΠΕ.ΧΩ.Δ.Ε. (ΣΧΟΠ) του Νομού.

Η απόφαση αυτή, το σχεδιάγραμμα οριοθέτησης του οικισμού που τη συνοδεύει, το δελτίο αρχιτεκτονικής αναγνώρισης του οικισμού, όπως αυτά έχουν θεωρηθεί από τον Προϊστάμενο του Τ.Π.Π.Ε Κιλκίς, να δημοσιευθούν στην Εφημερίδα της Κυβερνήσεως.

Κιλκίς, 4 Φεβρουαρίου 1987

Ο Νομάρχης

ΓΙΑΝΝΗΣ ΑΓΓΕΛΟΠΟΥΛΟΣ

ΠΙΝΑΚΑΣ Α.2.1.

ΔΕΛΤΙΟ ΑΡΧΙΤΕΚΤΟΝΙΚΗΣ ΑΝΑΓΝΩΡΙΣΗΣ

Β.Π. Β3

Ο Μ Α Δ Α 13

ΟΙΚΙΣΜΟΣ :	ΧΕΙΜΑΔΙΟ
ΔΗΜΟΣ/ΚΟΙΝ. :	ΚΟΙΛΑΔΙΟΥ
ΑΡ. ΕΣΥΕ :	57112703
ΝΟΜΟΣ :	Κ Ι Λ Κ Ι Σ

ΣΥΣΤΗΜΑ ΔΟΜΗΣΗΣ: ΣΥΝΕΧΕΣ | Π. ΕΛΕΥΘΕΡΟ | ΠΤΕΡΥΓΩΝ ☒

α/α		ΣΤΟΙΧΕΙΑ ΤΟΥ ΚΤΙΡΙΟΥ ΚΥΡΙΑΡΧΟΣ ΤΥΠΟΣ	ΙΣΟΓΕΙΟ ΥΛΙΚ.	ΙΣΟΓΕΙΟ ΧΡΩΜ.	Α' ΟΡΟΦΟΣ ΥΛΙΚ.	Α' ΟΡΟΦΟΣ ΧΡΩΜ.	Β' ΟΡΟΦΟΣ ΥΛΙΚ.	Β' ΟΡΟΦΟΣ ΧΡΩΜ.	ΠΑΡΑΤΗΡΗΣΕΙΣ ΛΕΠΤΟΜΕΡΕΙΕΣ
Α	ΕΠΙΚΑΛΥΨΗ	1. στέγης μονόριχτης			6ή7	ε	Η κατασκευή στέγης επιβάλλεται στα κτίρια δύο (2) ορόφων και άνω και για κτίρια με τα οποία γίνεται εξάντληση του Σ.ΔΟΜ. του οικοπέδου		ΚΛΙΣΗ 30÷50% ΠΡΟΕΞ. 40εκ
		2. στέγης δίριχτης			6ή7	ε			30÷50% 40εκ
		3. στέγης τετράριχτης			6ή7	ε			30÷50% 40εκ
		4. δώματος							
		5. θόλου							
Β	ΟΨΕΙΣ	1. κύρια όψη	2	δ	2	δ	δυνητικά		(1) (2) (3)
		2. λοιπές όψεις	1	α	1	α			
		3.	χωρίς περιορισμό						σκίτσο
Γ	ΕΞΩΣΤΕΣ	1. ανοιχτός ακάλυπτος							Πλάτος / μήκος
		2. ανοιχτός καλυμμένος			12	α	(δυνητικά)		1.20 / 1.20 (1) (2)
		3. κλειστός	5	α	(δυνητικά)				1.00 / 1.20 (3)
		4. στοά-χαγιάτι	κατά						
		5.	Γ.Ο.Κ						σκίτσο
Δ	ΣΤΗΘΑΙΑ	1. εξωστών			3	(δυνητικά)			
		2. εξωτερικής σκάλας	χωρίς						
		3. δώματος	περιορισμό						
		4.							σκίτσο
Ε	ΑΝΟΙΓΜΑΤΑ	Ποσοστό ανοιγμάτων	κατά		Γ.Ο.Κ				220 / 100, 140 / 100
		1. οριζόντιο πρέκι	3	(δυνητικά)					
		2. ημικυκλικό πρέκι							
		3. τοξωτό πρέκι	χωρίς						
		4.	περιορισμό						σκίτσο
Ζ	ΚΟΥΦΩΜΑΤΑ	1. ταμπλαδωτά							
		2. καρφωτά	3	(δυνητικά)					
		3. περσιδωτά	Ξύλινα						
		4. με καΐτια							
		5. με σεγγίτη	3	η	3	η	δυνητικά		
		6.	9	η					σκίτσο

ΠΑΡΑΠΟΜΠΗ 1 2 3

α/α		ΣΤΟΙΧΕΙΑ ΤΟΥ ΚΤΙΡΙΟΥ ΚΥΡΙΑΡΧΟΣ ΤΥΠΟΣ	ΙΣΟΓΕΙΟ ΥΛΙΚ.	ΙΣΟΓΕΙΟ ΧΡΩΜ.	Α' ΟΡΟΦ. ΥΛΙΚ.	Α' ΟΡΟΦ. ΧΡΩΜ.	Β' ΟΡΟΦ. ΥΛΙΚ.	Β' ΟΡΟΦ. ΧΡΩΜ.	ΠΑΡΑΤΗΡΗΣΕΙΣ ΛΕΠΤΟΜΕΡΕΙΕΣ
Η	ΑΡΧΙΤ. ΣΤΟΙΧΕΙΑ	1. γείσα							
		2. κορνιζώματα			2	δ	δυνητικά		
		3. παραστάδες	χωρίς		3	η			
		4. φουρούσια	περιορισμό						
		5. αετώματα							
		6. καμινάδες							σκίτσο
Θ	ΠΕΡΙΦΡΑΞΗ	1. μανδρότοιχος ψηλός	1	δ					2.00
		2. μανδρότοιχος χαμηλός	δυνητικά						
		3. άλλος τρόπος	χωρίς περιορισμό						σκίτσο

ΥΠΟΜΝΗΜΑ - ΚΩΔΙΚΑΣ ΣΥΜΒΟΛΙΚΩΝ ΑΡΙΘΜΩΝ

ΥΛΙΚΑ	1	ΠΕΤΡΑ	5	ΠΛΑΚΕΣ ΠΕΤΡΙΝΕΣ	9	ΣΙΔΗΡΟΣ
	2	ΣΟΒΑΣ-ΚΟΝΙΑΜΑ	6	ΚΕΡΑΜΙΔΙΑ ΒΥΖΑΝΤΙΝΑ	10	ΧΩΜΑ
	3	ΞΥΛΟ	7	ΚΕΡΑΜΙΔΙΑ ΓΑΛΛΙΚΑ	11	ΓΥΨΟΣ
	4	ΤΟΥΒΛΟ	8	ΛΑΜΑΡΙΝΑ	12	ΟΠΛ. ΣΚΥΡΟΔΕΜΑ

ΧΡΩΜΑ	α	ΛΕΥΚΟ	ε	ΩΧΡΑ	η	ΚΑΦΕ
	β	ΜΑΥΡΟ	ι	ΚΟΚΚΙΝΟ	ζ	
	γ	ΓΚΡΙΖΟ	π	ΜΠΛΕ		
	δ	ΩΧΡΑ	θ	ΚΙΤΡΙΝΟ		

ΦΩΤ. ΚΥΡΙΑΡΧΟΥ ΤΥΠΟΥ

ΦΩΤ. ΚΑΤΑ ΤΗΝ ΚΡΙΣΗ ΤΟΥ ΜΕΛΕΤΗΤΗ

Κιλκίς 27.1.1987

ΘΕΩΡΗΘΗΚΕ

ο προϊστάμενος Τ.Π.Π.Ε

ΦΩΤ. ΚΥΡΙΑΡΧΟΥ ΤΥΠΟΥ — Ο Μ Α Δ Α 13

ΦΩΤ. ΚΑΤΑ ΤΗΝ ΚΡΙΣΗ ΤΟΥ ΜΕΛΕΤΗΤΗ

ΧΕΙΜΑΔΙΟ

1. Σημείο τομής της περιφ. κύκλου R=500μ. και του δρόμου προς Ευκαρπία, σε απόσταση 90μ. από το σημείο 16.
2. Σημείο επί της περιφ. κύκλου R=500μ σε απόσταση 150μ. από το σημείο 1 και 125μ. από το σημείο I
3. Σημείο επί της περιφ. κύκλου R=500μ. σε απόσταση 160μ. από το σημείο 2 και 100μ. από το σημείο I.
4. Σημείο επί της περιφ. κύκλου R=500μ. σε απόσταση 150μ. από το σημείο 3 και 200μ. από το σημείο II.
5. Σημείο τομής περιφερειών κύκλων R=300μ και R=500μ. σε απόσταση 160μ. από το σημείο 4, 260μ. από το σημείο II και 60μ. από τη διασταύρωση δ₁.
6. Σημείο τομής των περιφερειών κύκλων R=300μ. και R=500μ. σε απόσταση 280μ. από το σημείο 5, 330μ από το σημείο III και 160μ. από το σημείο IV.
7. Σημείο τομής της περιφ. κύκλου R=500μ και του ορίου του εγκεκριμένου σχεδίου σε απόσταση 220μ. από το σημείο 6 και 100μ. από το σημείο IV.
8, 9, ..., 13. Σημεία επί του ορίου του εγκεκριμένου σχεδίου.

- Το νέο όριο του οικισμού αποτελείται από τμήμα του ορίου του εγκεκριμένου σχεδίου και από τμήμα της Ζ.Ο.Κ.

ΔΙΑΝΟΜΗ ΠΙΝΑΚΙΔΩΝ

1 2 3 4 ΧΕΡΣΟ

1:25000

Β

προς Μυλοχώρι

Α

Β

Β

Κιλκίς 27-1-1987

Θεωρήθηκε

ο προϊστάμενος Τ.Π.Π.Ε

προς Ευκαρπία

15. Παυλίδου Ευδοξία
14. Λαχανίδης Γεώργιος
15. Λυπιρίδης Χαράλαμπος
15α. Σημείο τομής της περιφέρειας κύκλου R=300μ. και του δρόμου δυτικά του κέντρου του οικισμού σε απόσταση 220μ. από δ₂
16. Τεκίδης Αναστάσιος
16α. Διασταύρωση δ₂
15α-16'-16α: Τμήμα του ορίου κατά μήκος του δρόμου
17. Μαντζουκης Κων/νος
18. Σημείο τομής της περιφέρειας R=300μ και του αγροτικού δρόμου ΒΑ του κέντρου του οικισμού σε απόσταση 225μ από δ₂
16α-17'-18: Τμήμα του ορίου κατά μήκος του δρόμου.
19. Σημείο επί της περιφ. κύκλου R=300μ. σε απόσταση 150μ από το σημείο 18.
20. Σημείο επί της περιφ. κύκλου R=300μ σε απόσταση 150μ. από το σημείο 19.
21. Σημείο επί της περιφέρειας κύκλου R=300μ. σε απόσταση 150μ. από το σημείο 20.
22. Σημείο επί της περιφ. κύκλου R=300μ σε απόσταση 150μ από το σημείο 21 και 75μ. από το σημείο 23.
23. Σημείο τομής της περιφ. κύκλου R=300μ. και του κοινοτικού δρόμου προς Χειμαδιό, σε απόσταση 80μ από τη διασταύρωση δ₂.

- Το νέο όριο του οικισμού αποτελείται από τμήματα της Ζ.Ο.Κ και από συνεκτικό τμήμα.

ΝΟΜΟΣ ΚΙΛΚΙΣ
Οικισμος: ΧΕΙΜΑΔΙΟ - ΚΟΙΛΑΔΙ

ΥΠΟΜΝΗΜΑ

Οριο ΟΤΑ
Οριο οικισμου
1 2 3 Ονομασίες

ΚΟΙΛΑΔΙ

1. Καπαλτσίδης Μελέτιος
2. Διασταύρωση δ₁
3. Σαρηγιαννίδης Σάββας
4. Καρυπίδης Παύλος
5. Σημείο τομής της περιφ. κύκλου R=300μ. και [illegible] δρόμου (Ν. του οικισμού)
6. Σημείο επί της περιφ. κύκλου R=300μ, σε απόσταση [illegible] από το σημ. [illegible]
7. Κοτσαμποϊκίδης Αβραάμ
7α. Σημείο τομής της περιφ. κύκλου R=300μ. και του κοινοτικού δρόμου Ν.Δ. του κέντρου του οικισμού
8. Καρκαλής Κων/νος
9. Δημητριάδης Λάζαρος
10. Κάρκαλης Γεώργιος
11. Καψίδης Θεμιστοκλής
12. Βούτσκος Ανδρέας

ΟΡΙΟΘΕΤΗΣΗ ΟΙΚΙΣΜΟΥ

Αριθμος σχεδιου Π.11

ΚΛ 1:5000

Συνταξη | Ελεγχος | Ημερ

Υπουργειο Χωροταξιας Οικισμου και Περιβαλλοντος
ΔΙΕΥΘΥΝΣΗ ΧΩΡΟΤΑΞΙΑΣ